


**Individuazione zona ed immobili da assoggettare a
Piano di Recupero Urbano ex lege 457/78
(Scuola elementare Campocavallo - Via di Jesi)**

Piano Regolatore vigente

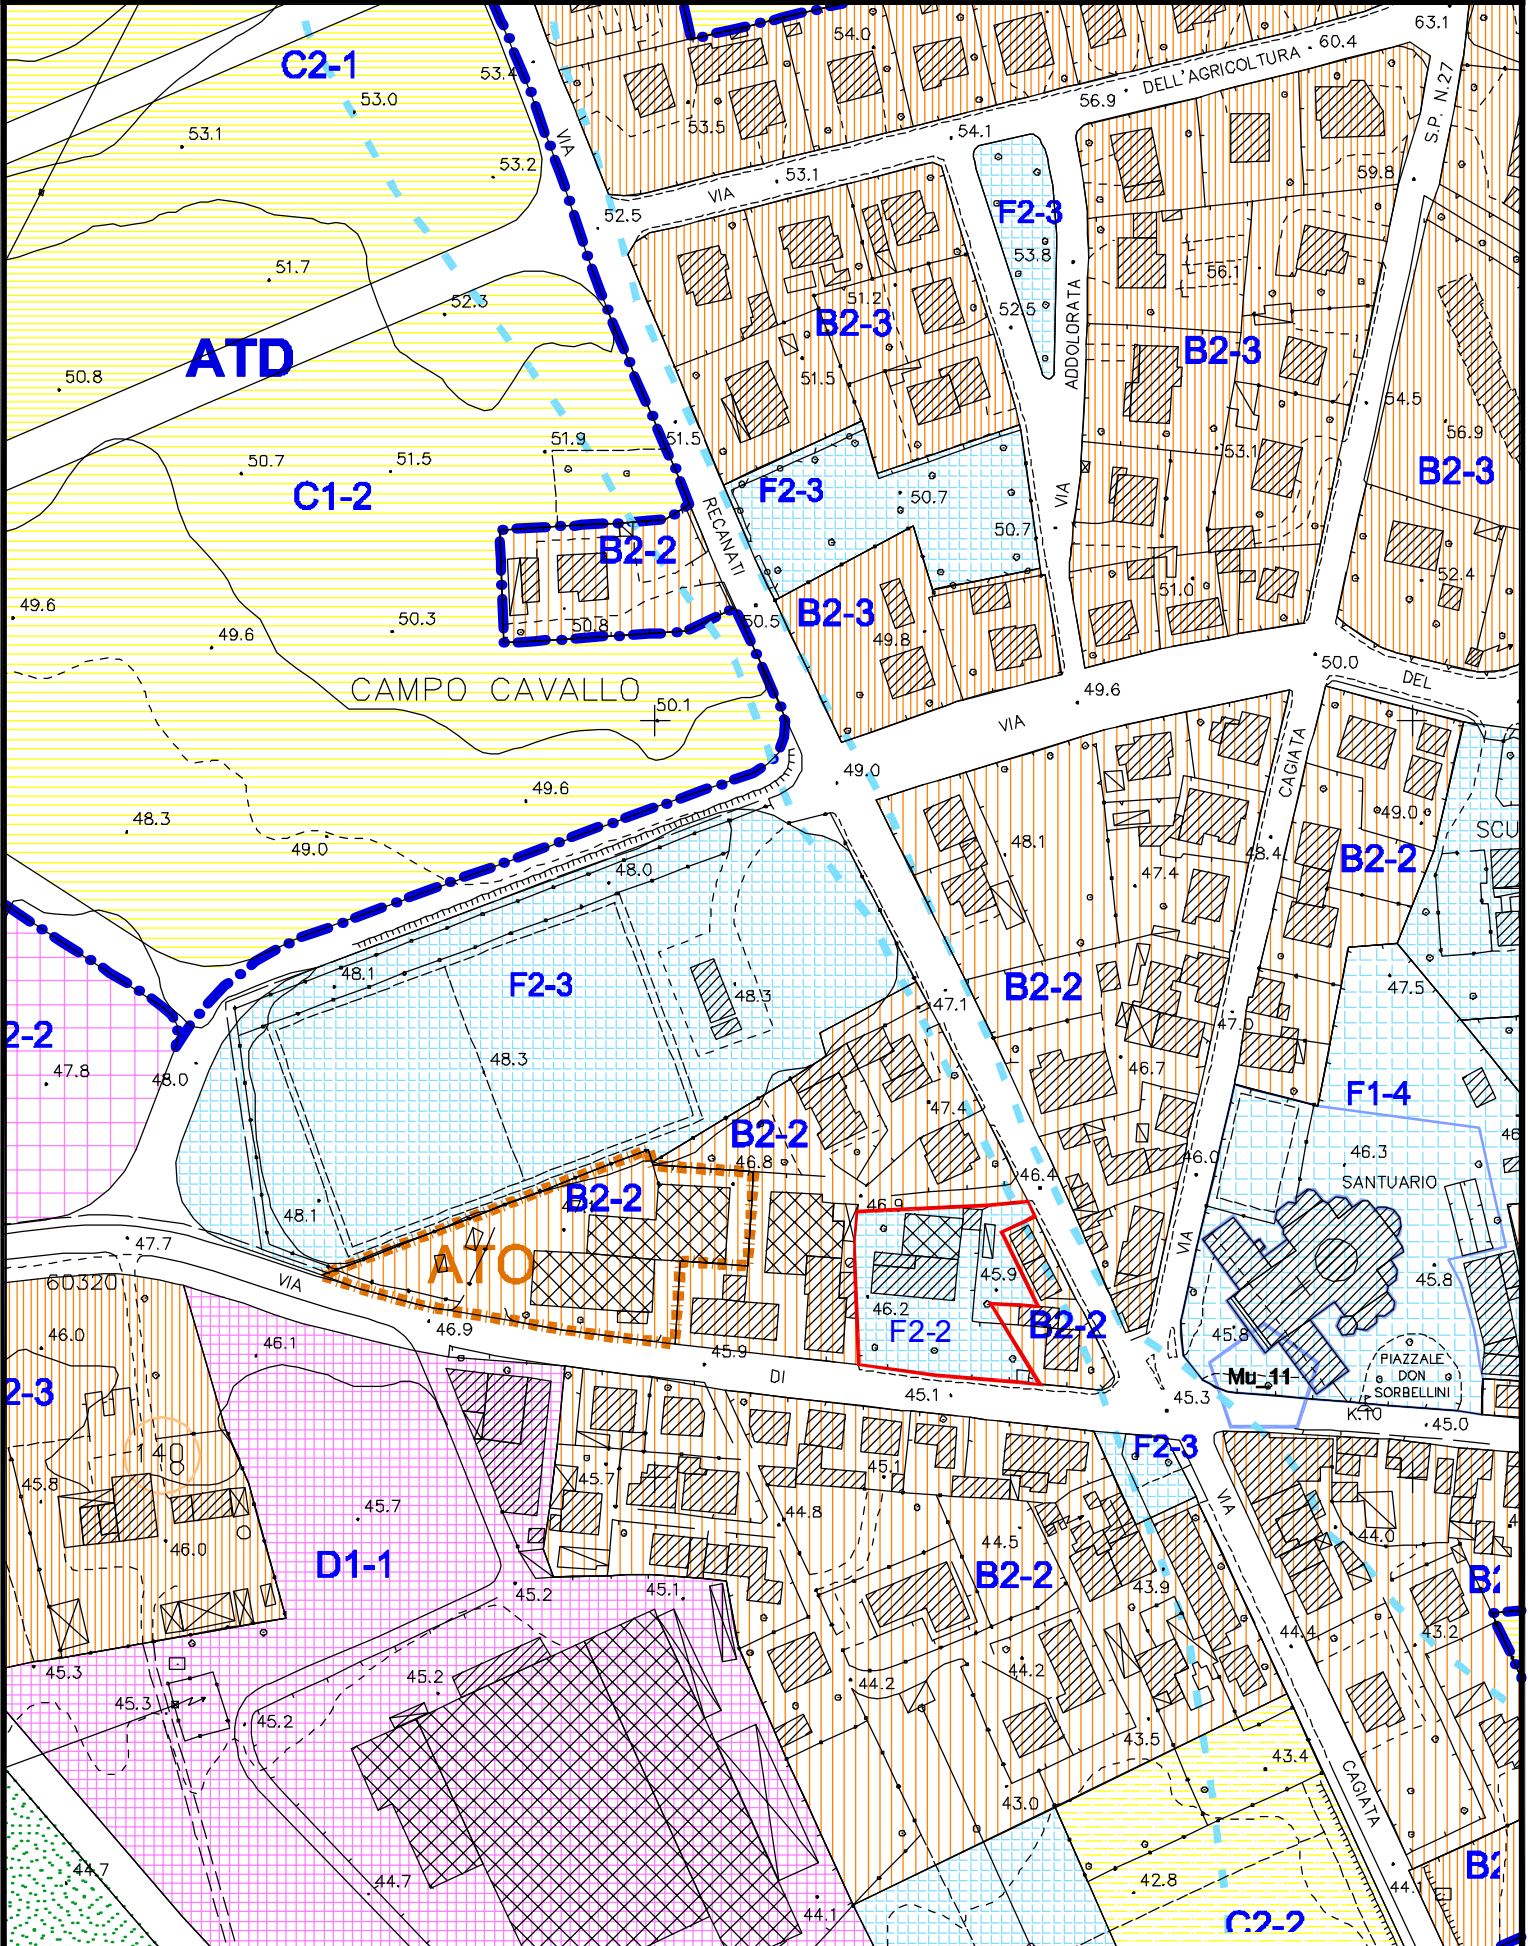

**Individuazione zona ed immobili da assoggettare a
Piano di Recupero Urbano ex lege 457/78
(Scuola elementare Campocavallo - Via di Jesi)**

Proposta di variazione

