


**Variatione delle dotazioni F1 di cui all'art. 51
delle N.T.A. vigenti del P.R.G. da F13 a F1-5
(Bocciodromo comunale - Via Croce Rossa)**

Piano Regolatore vigente

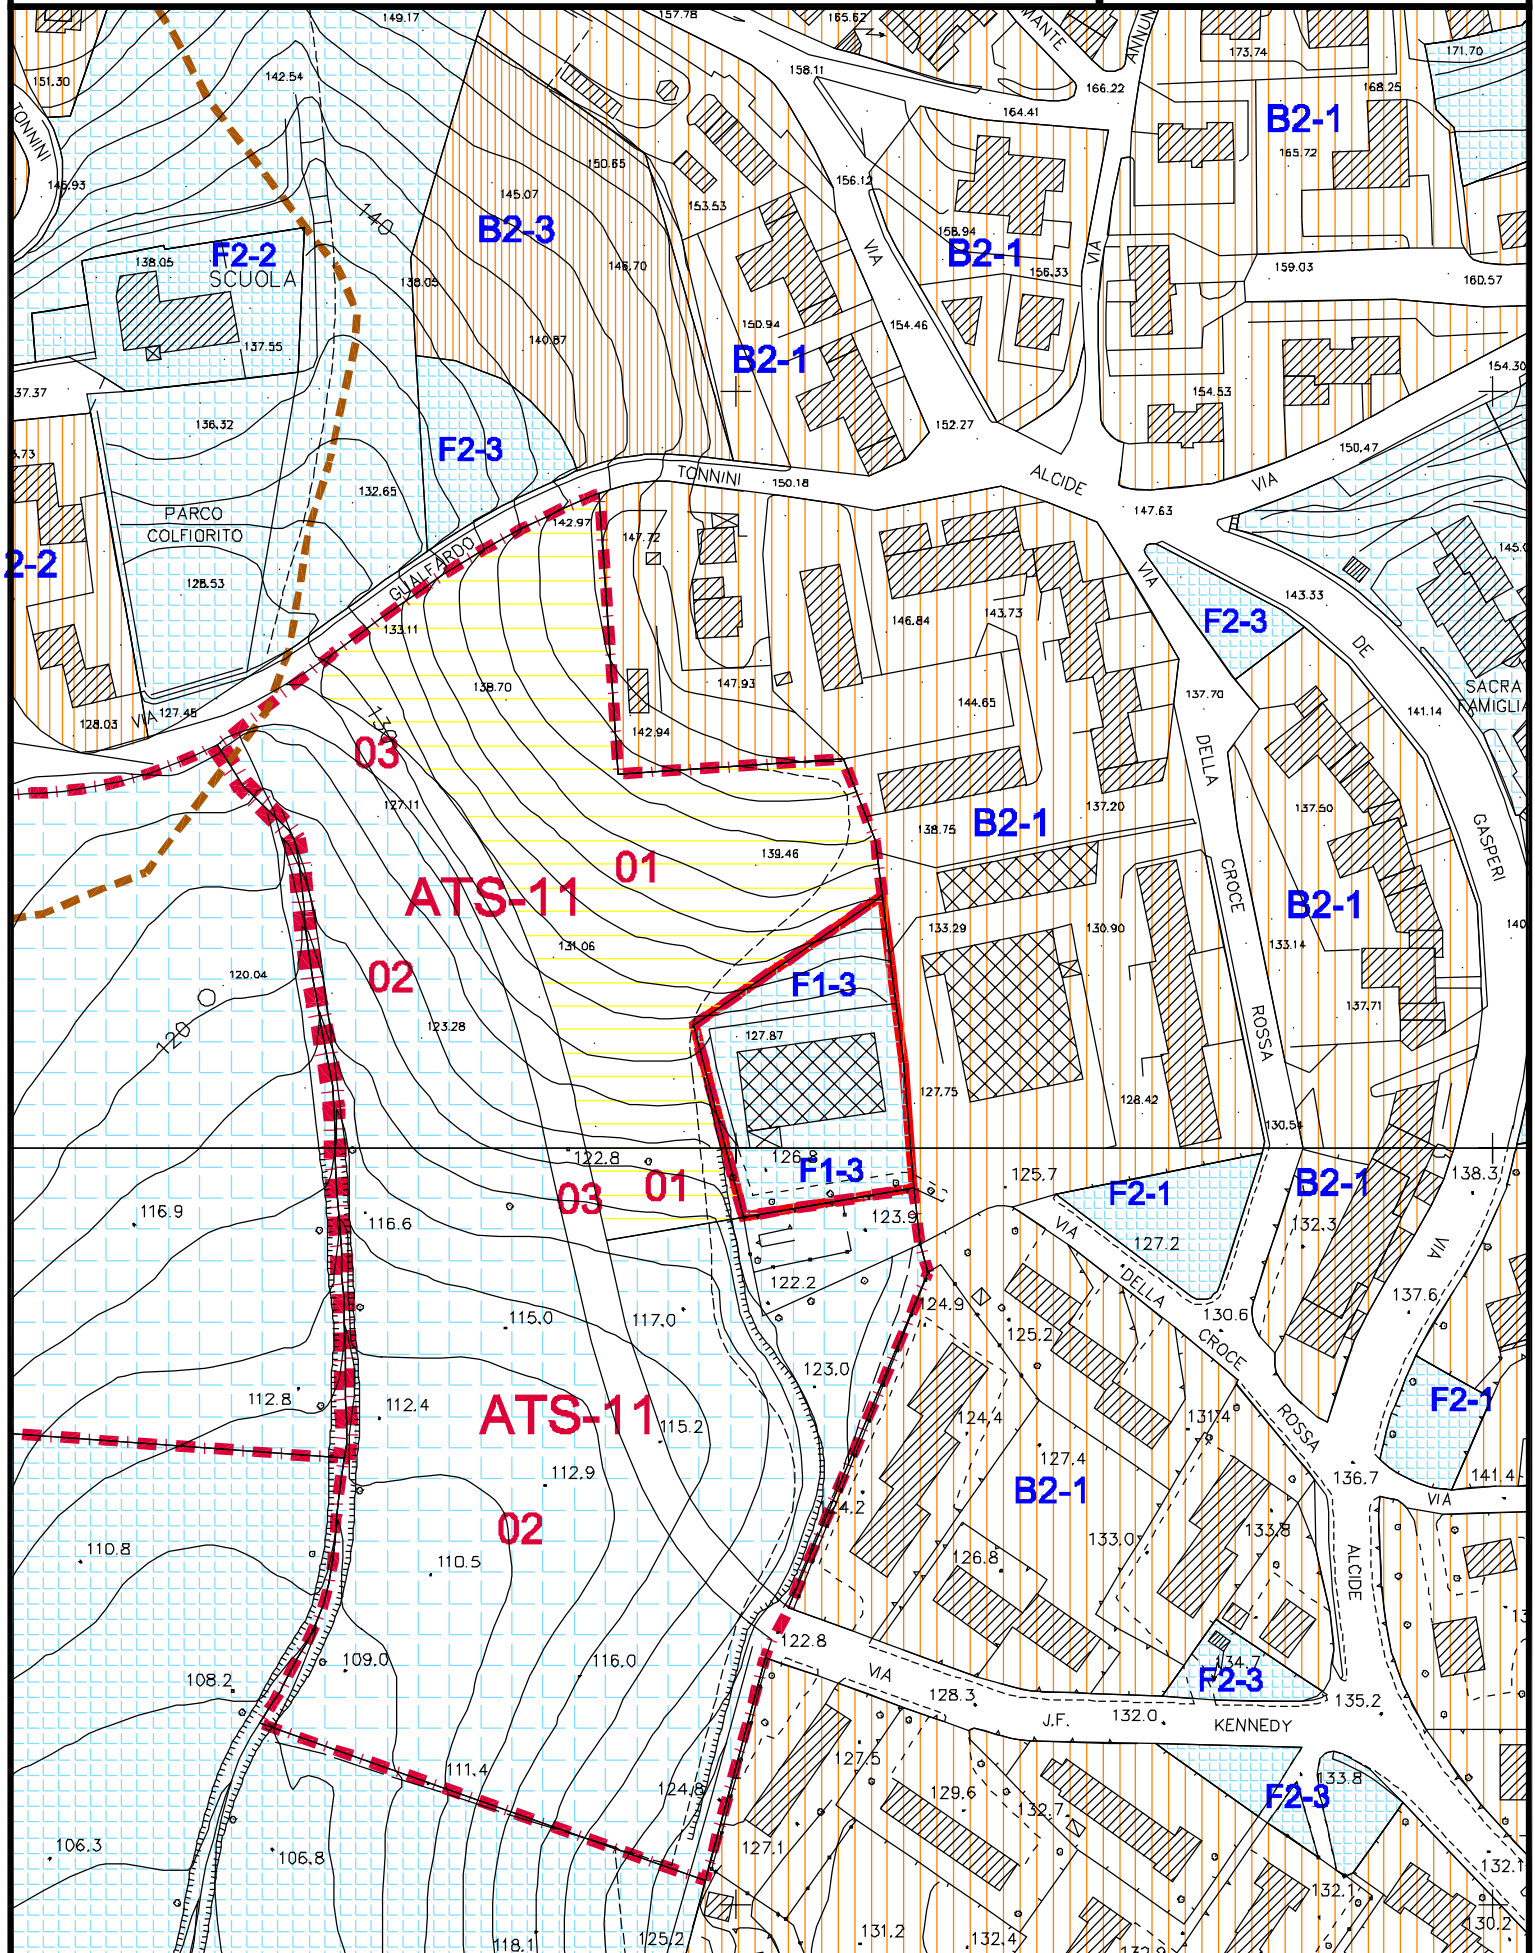

**Variazione delle dotazioni F1 di cui all'art. 51
delle N.T.A. vigenti del P.R.G. da F13 a F1-5
(Bocciodromo comunale - Via Croce Rossa)**

Proposta di variazione

