Variante puntuale al P.R.G. vigente ai sensi dell'art.15 co.5 L.R. n°34/92, di un'area in Via A. Moro, finalizzata alla realizzazione di un nuovo parcheggio multipiano privato ad uso pubblico

| Proposta di variante | |
|---|---|
| Area | 2.980 mq |
| F1-7 | 2.980 mq |

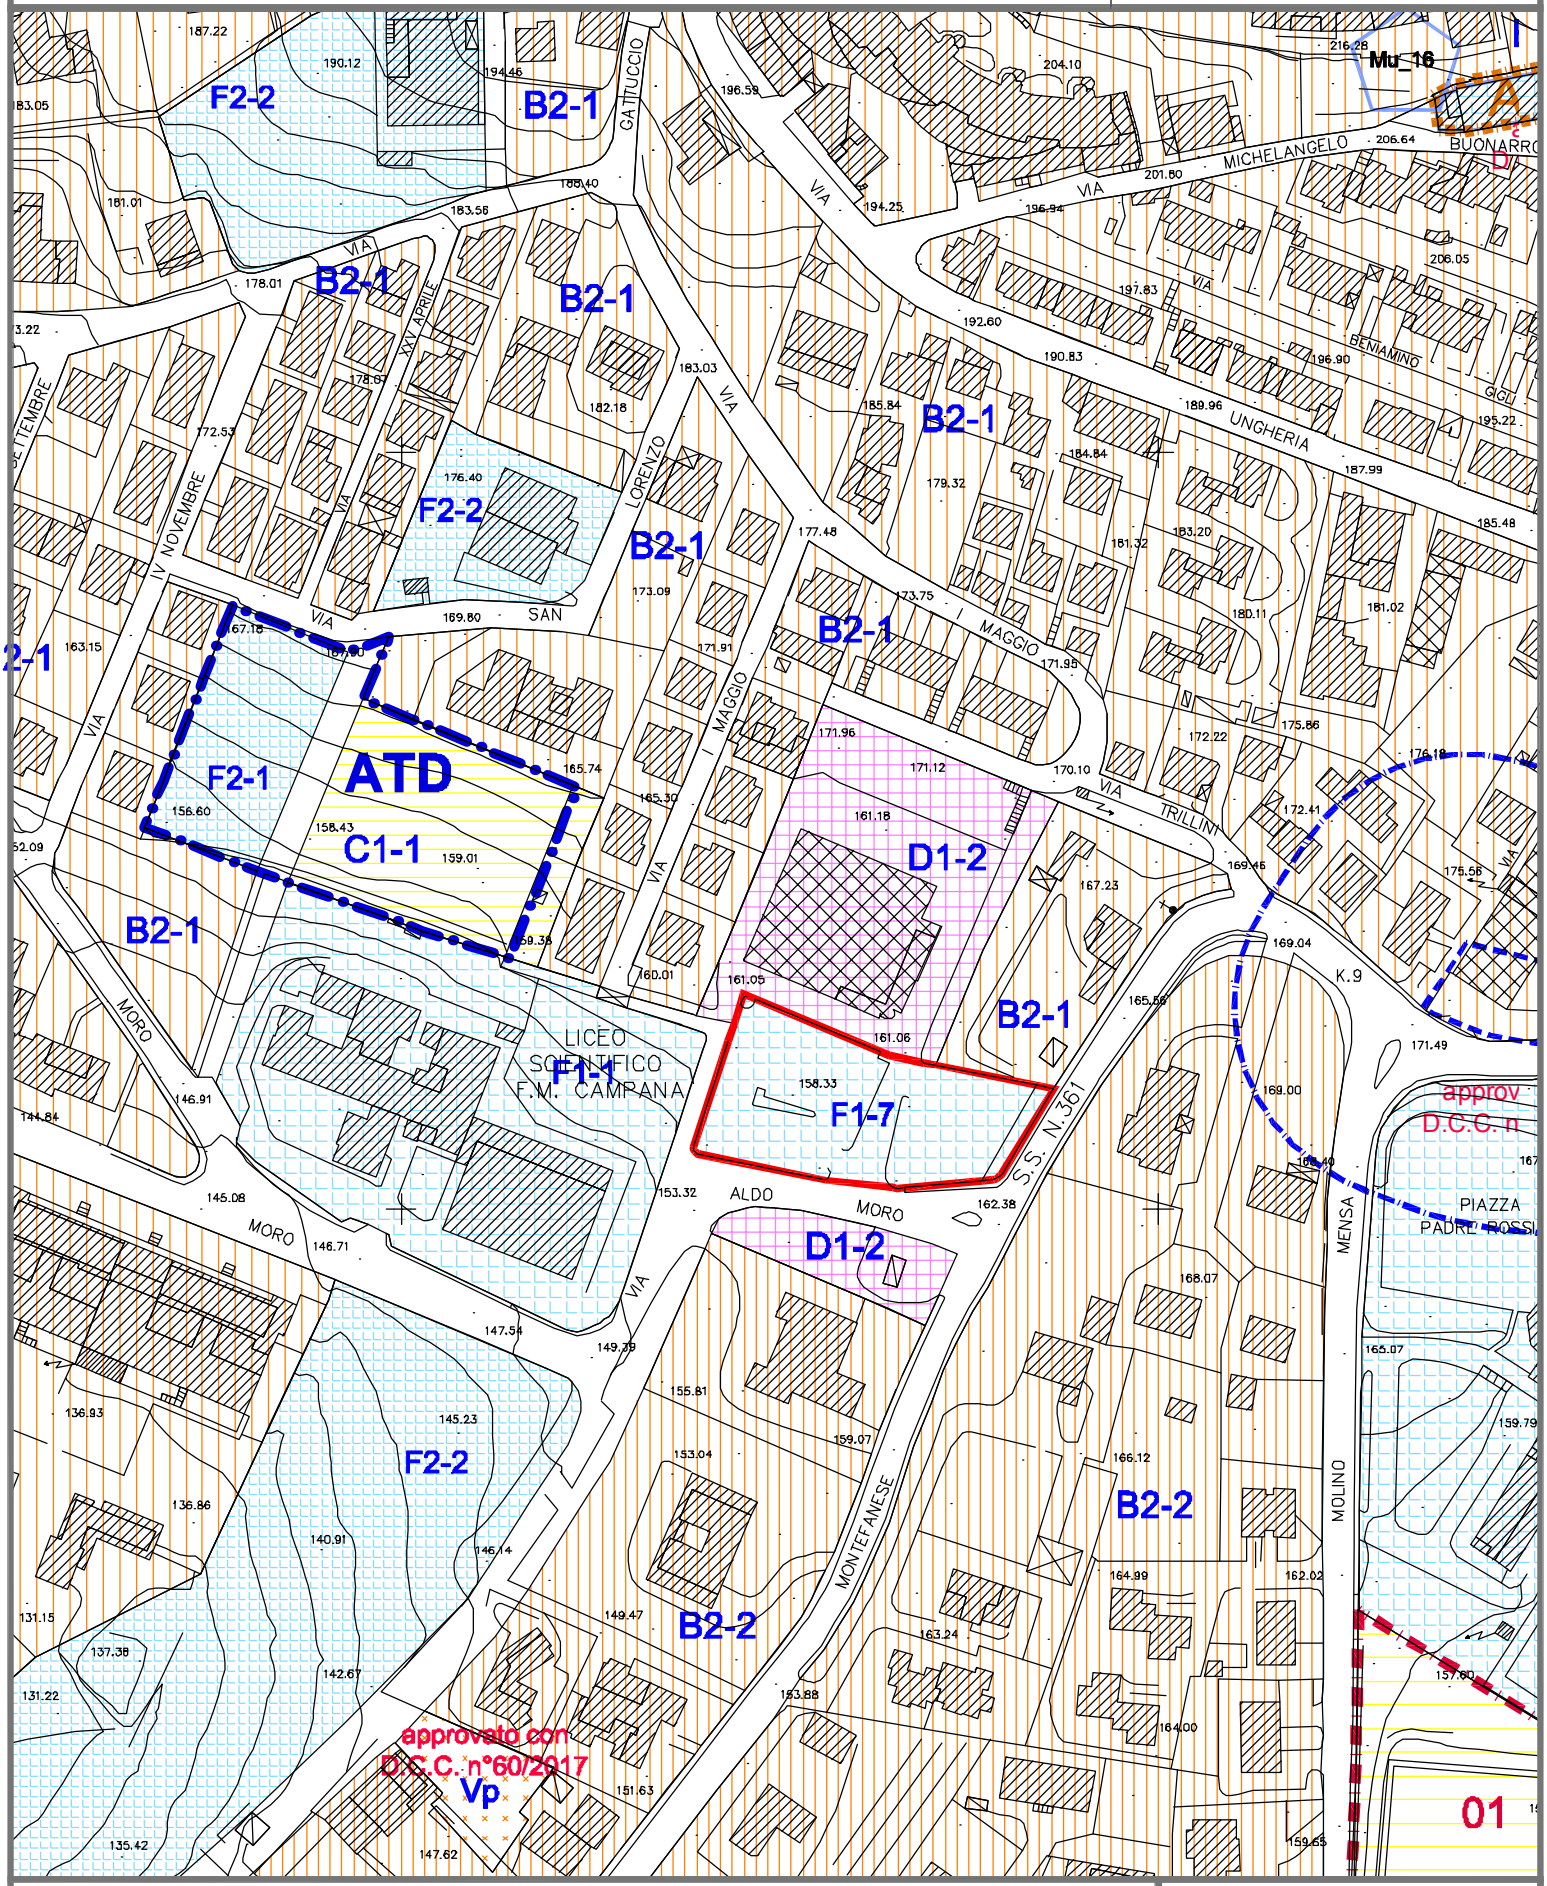


STRALCIO TAVOLA EG 03.18 (Scala 1:2000)

ELABORATO **02**