Variante puntuale al P.R.G. vigente ai sensi dell'art.15 co.5 L.R. n°34/92, di un'area in Via A. Moro, finalizzata alla realizzazione di un nuovo parcheggio multipiano privato ad uso pubblico

Estratto P.R.G. vigente	
Area	2.980 mq
D1-2	85 mq
F2-1	2.895 mq

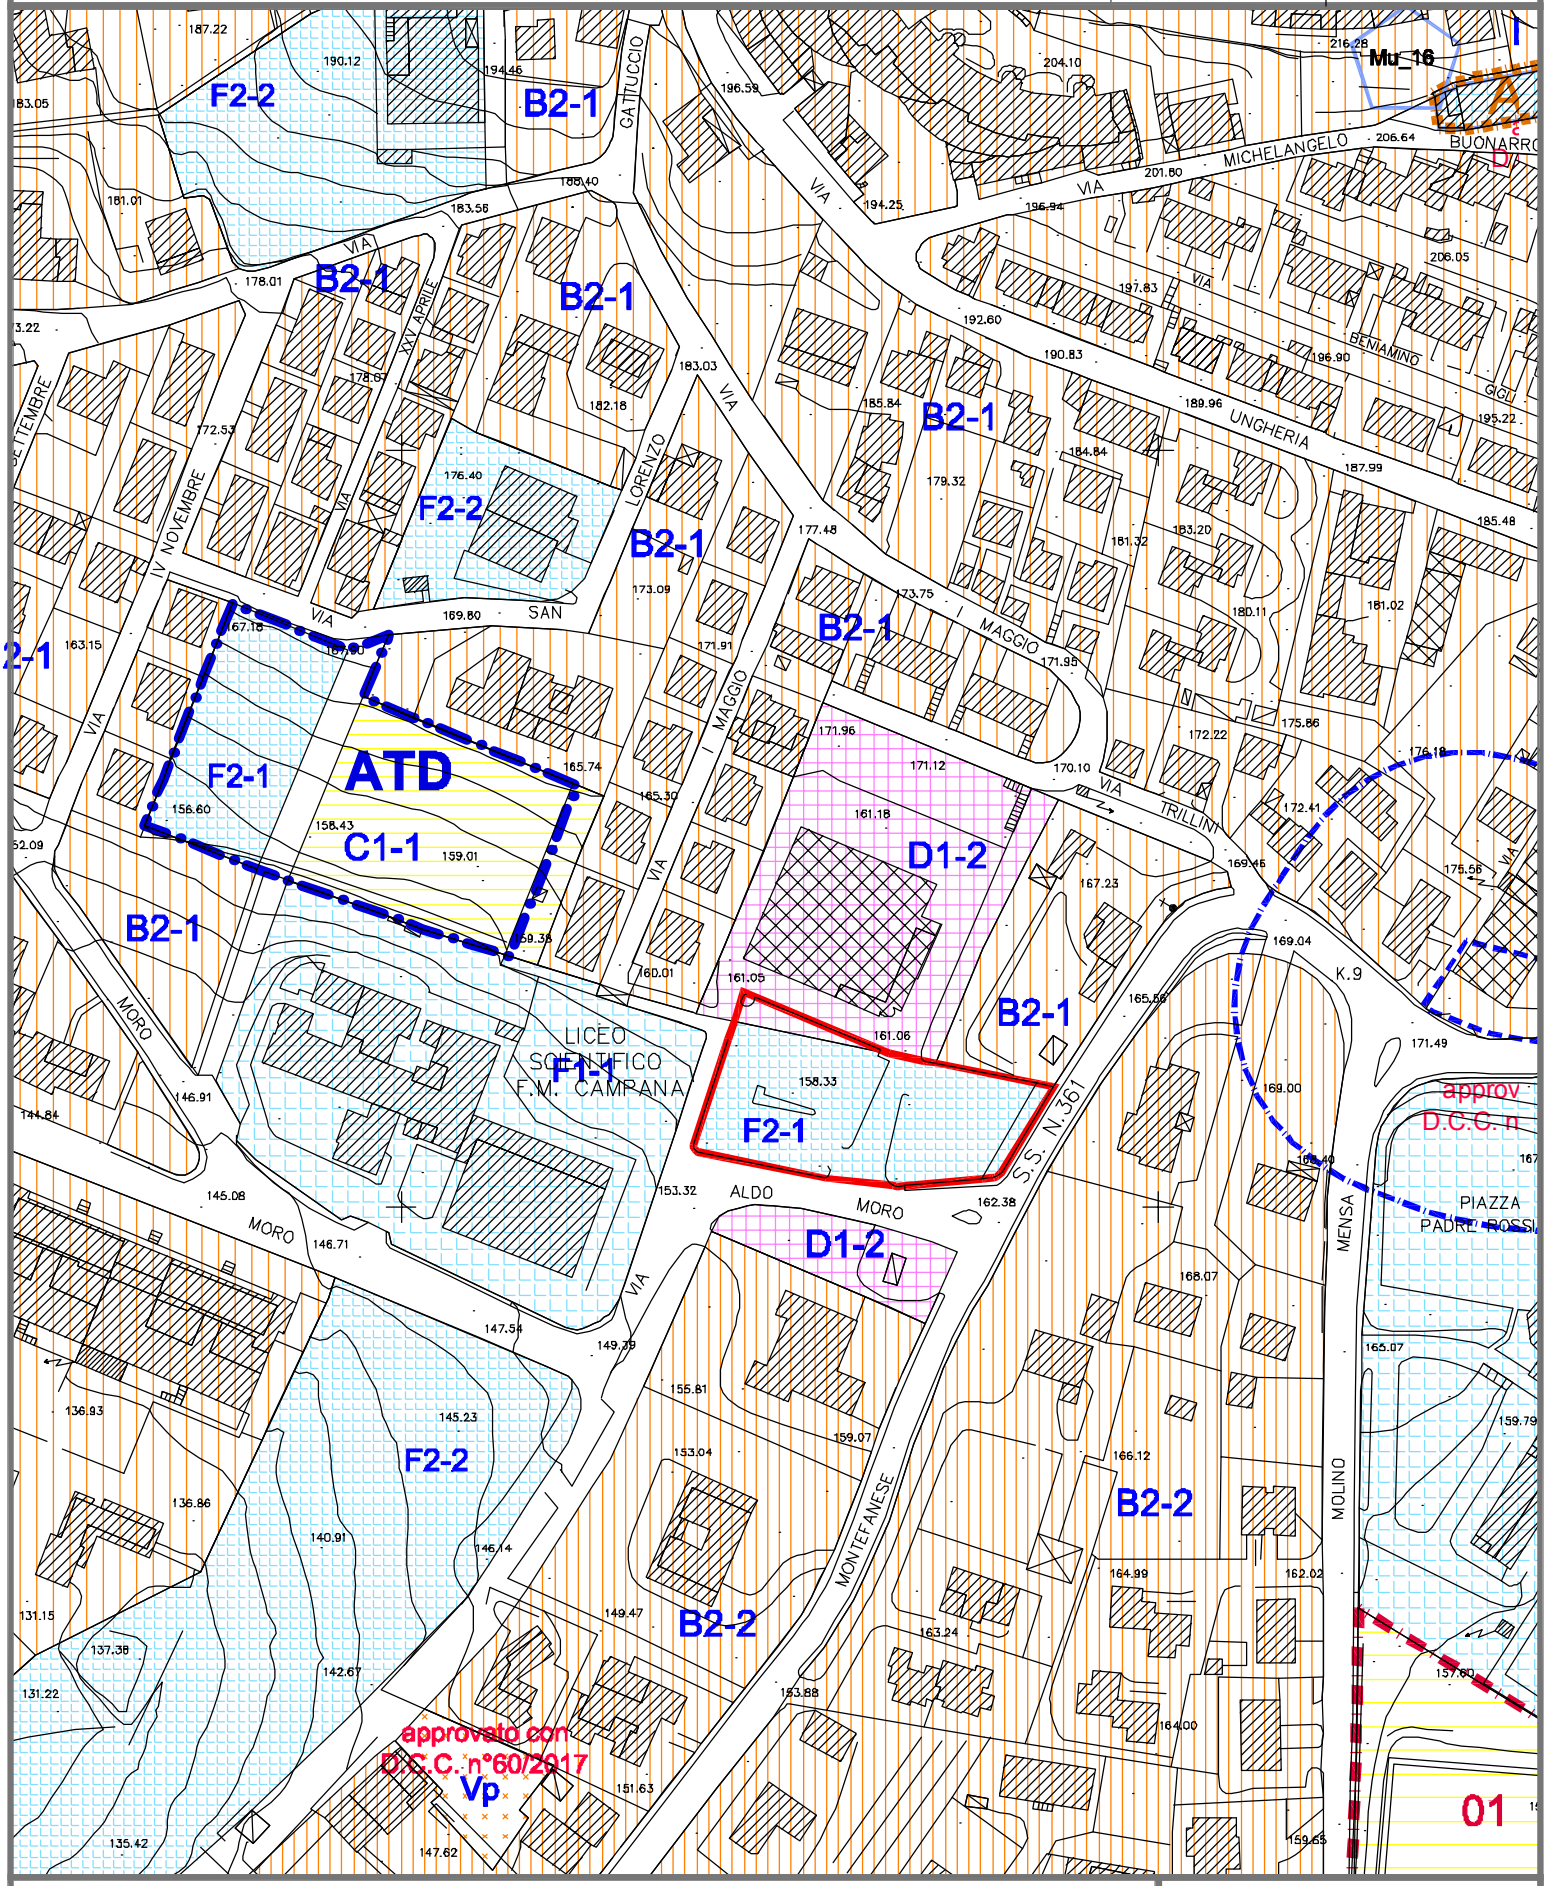

STRALCIO TAVOLA EG 03.18 (Scala 1:2000)

ELABORATO **01**